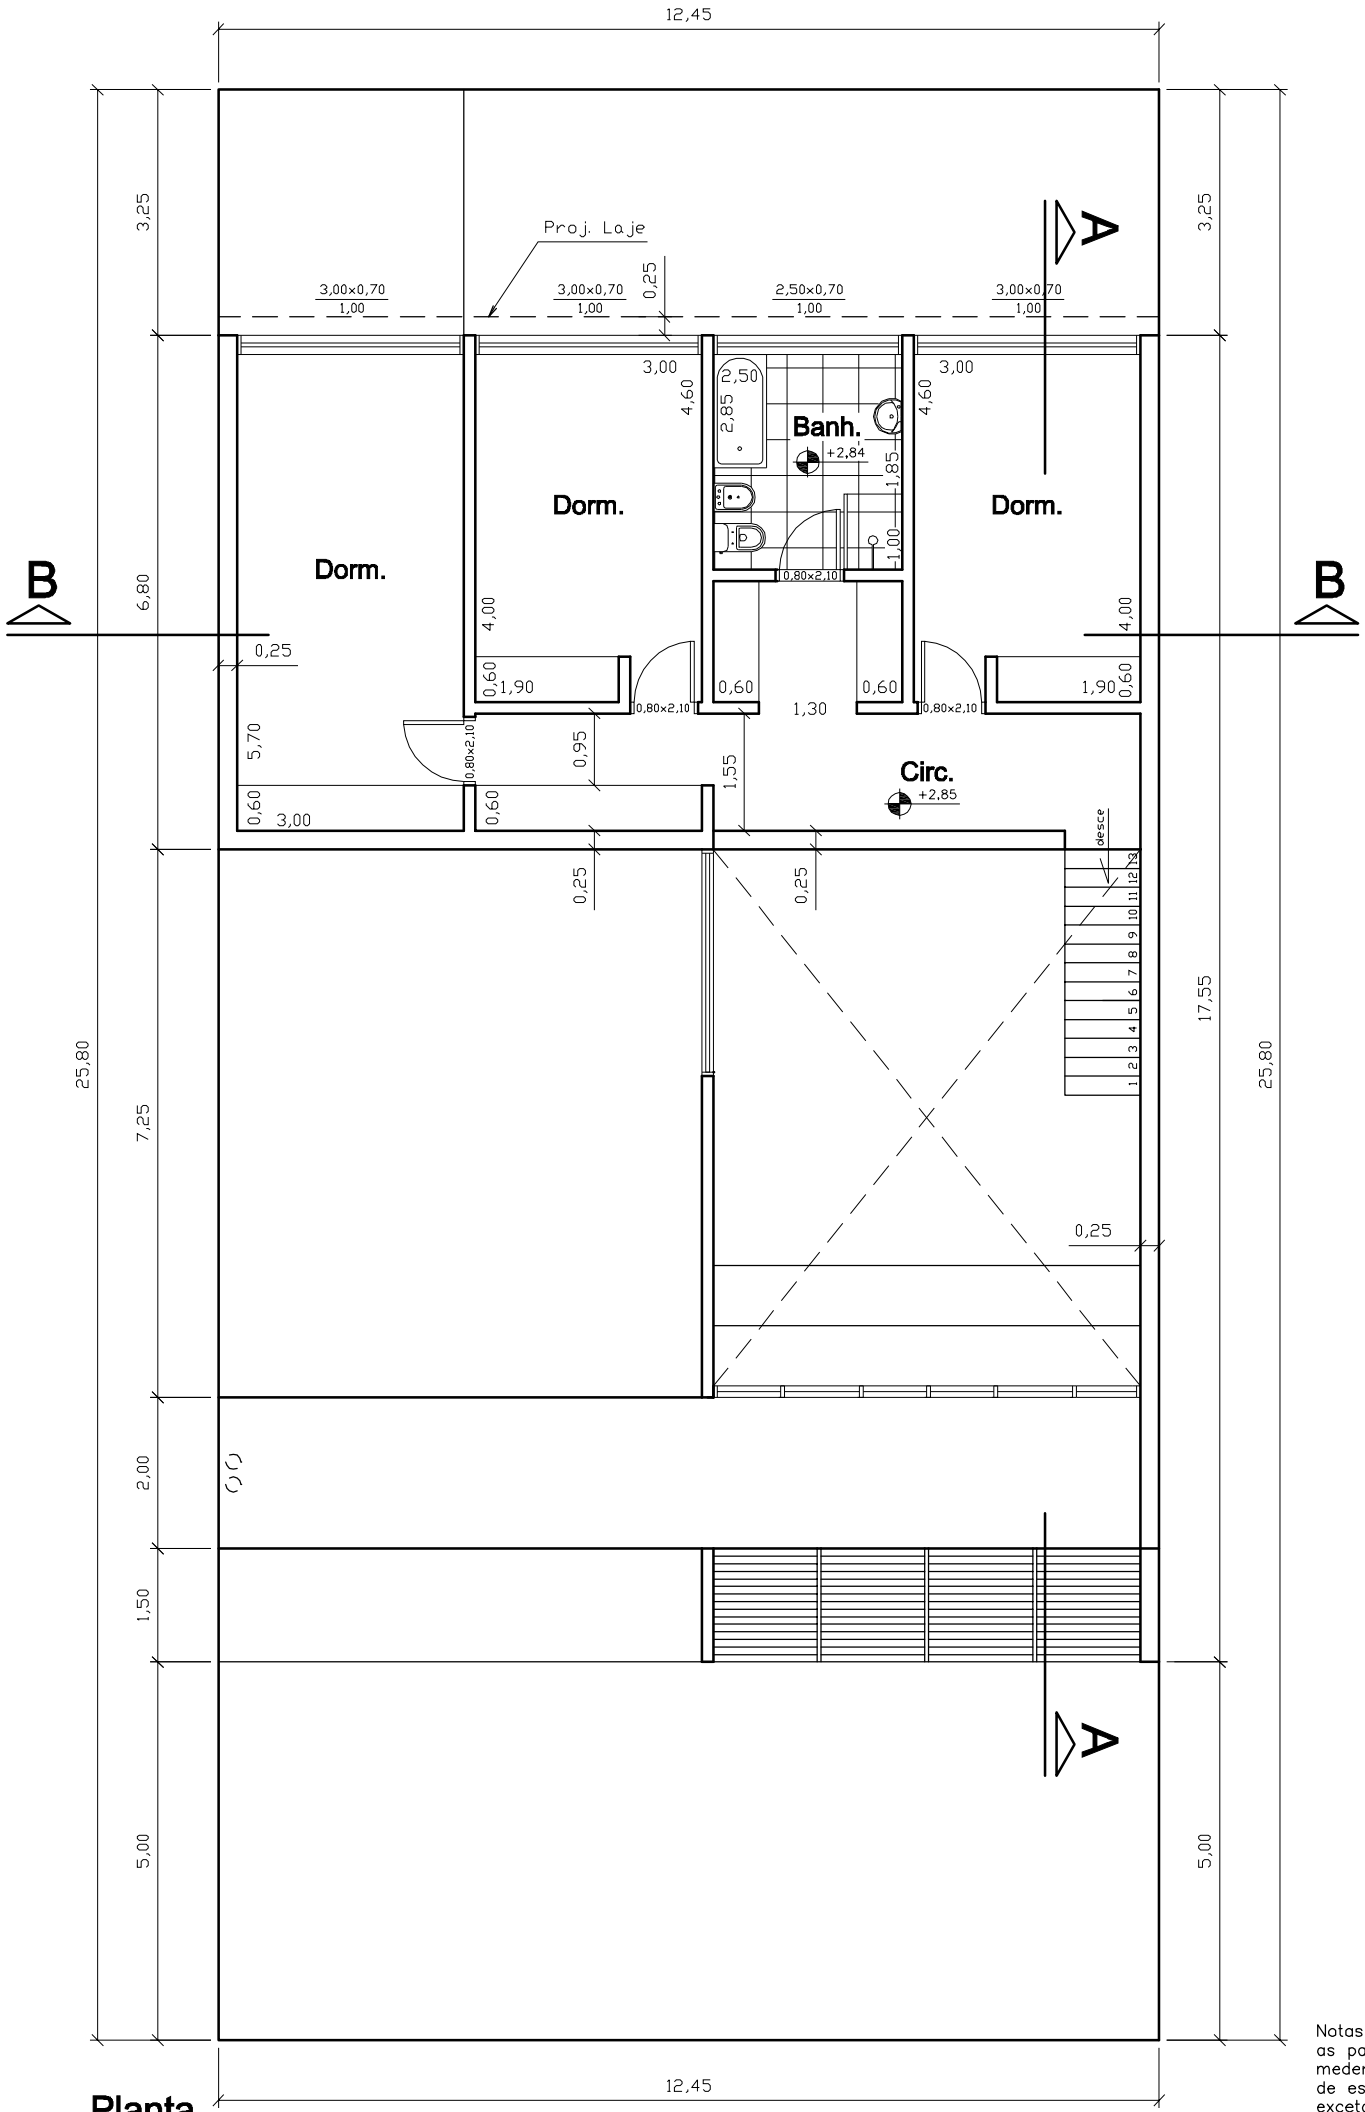

Planta
Pav. Superior

Esc.: 1:100

Notas: –Todas as paredes medem 0,15m de espessura exceto as cotadas.
–Todas as bonecas medem 0,05m.