




PLANTA DE FORRO E ILUMINAÇÃO – PAVIMENTO INFERIOR
SALA PAROQUIAL
ESCALA 1:75

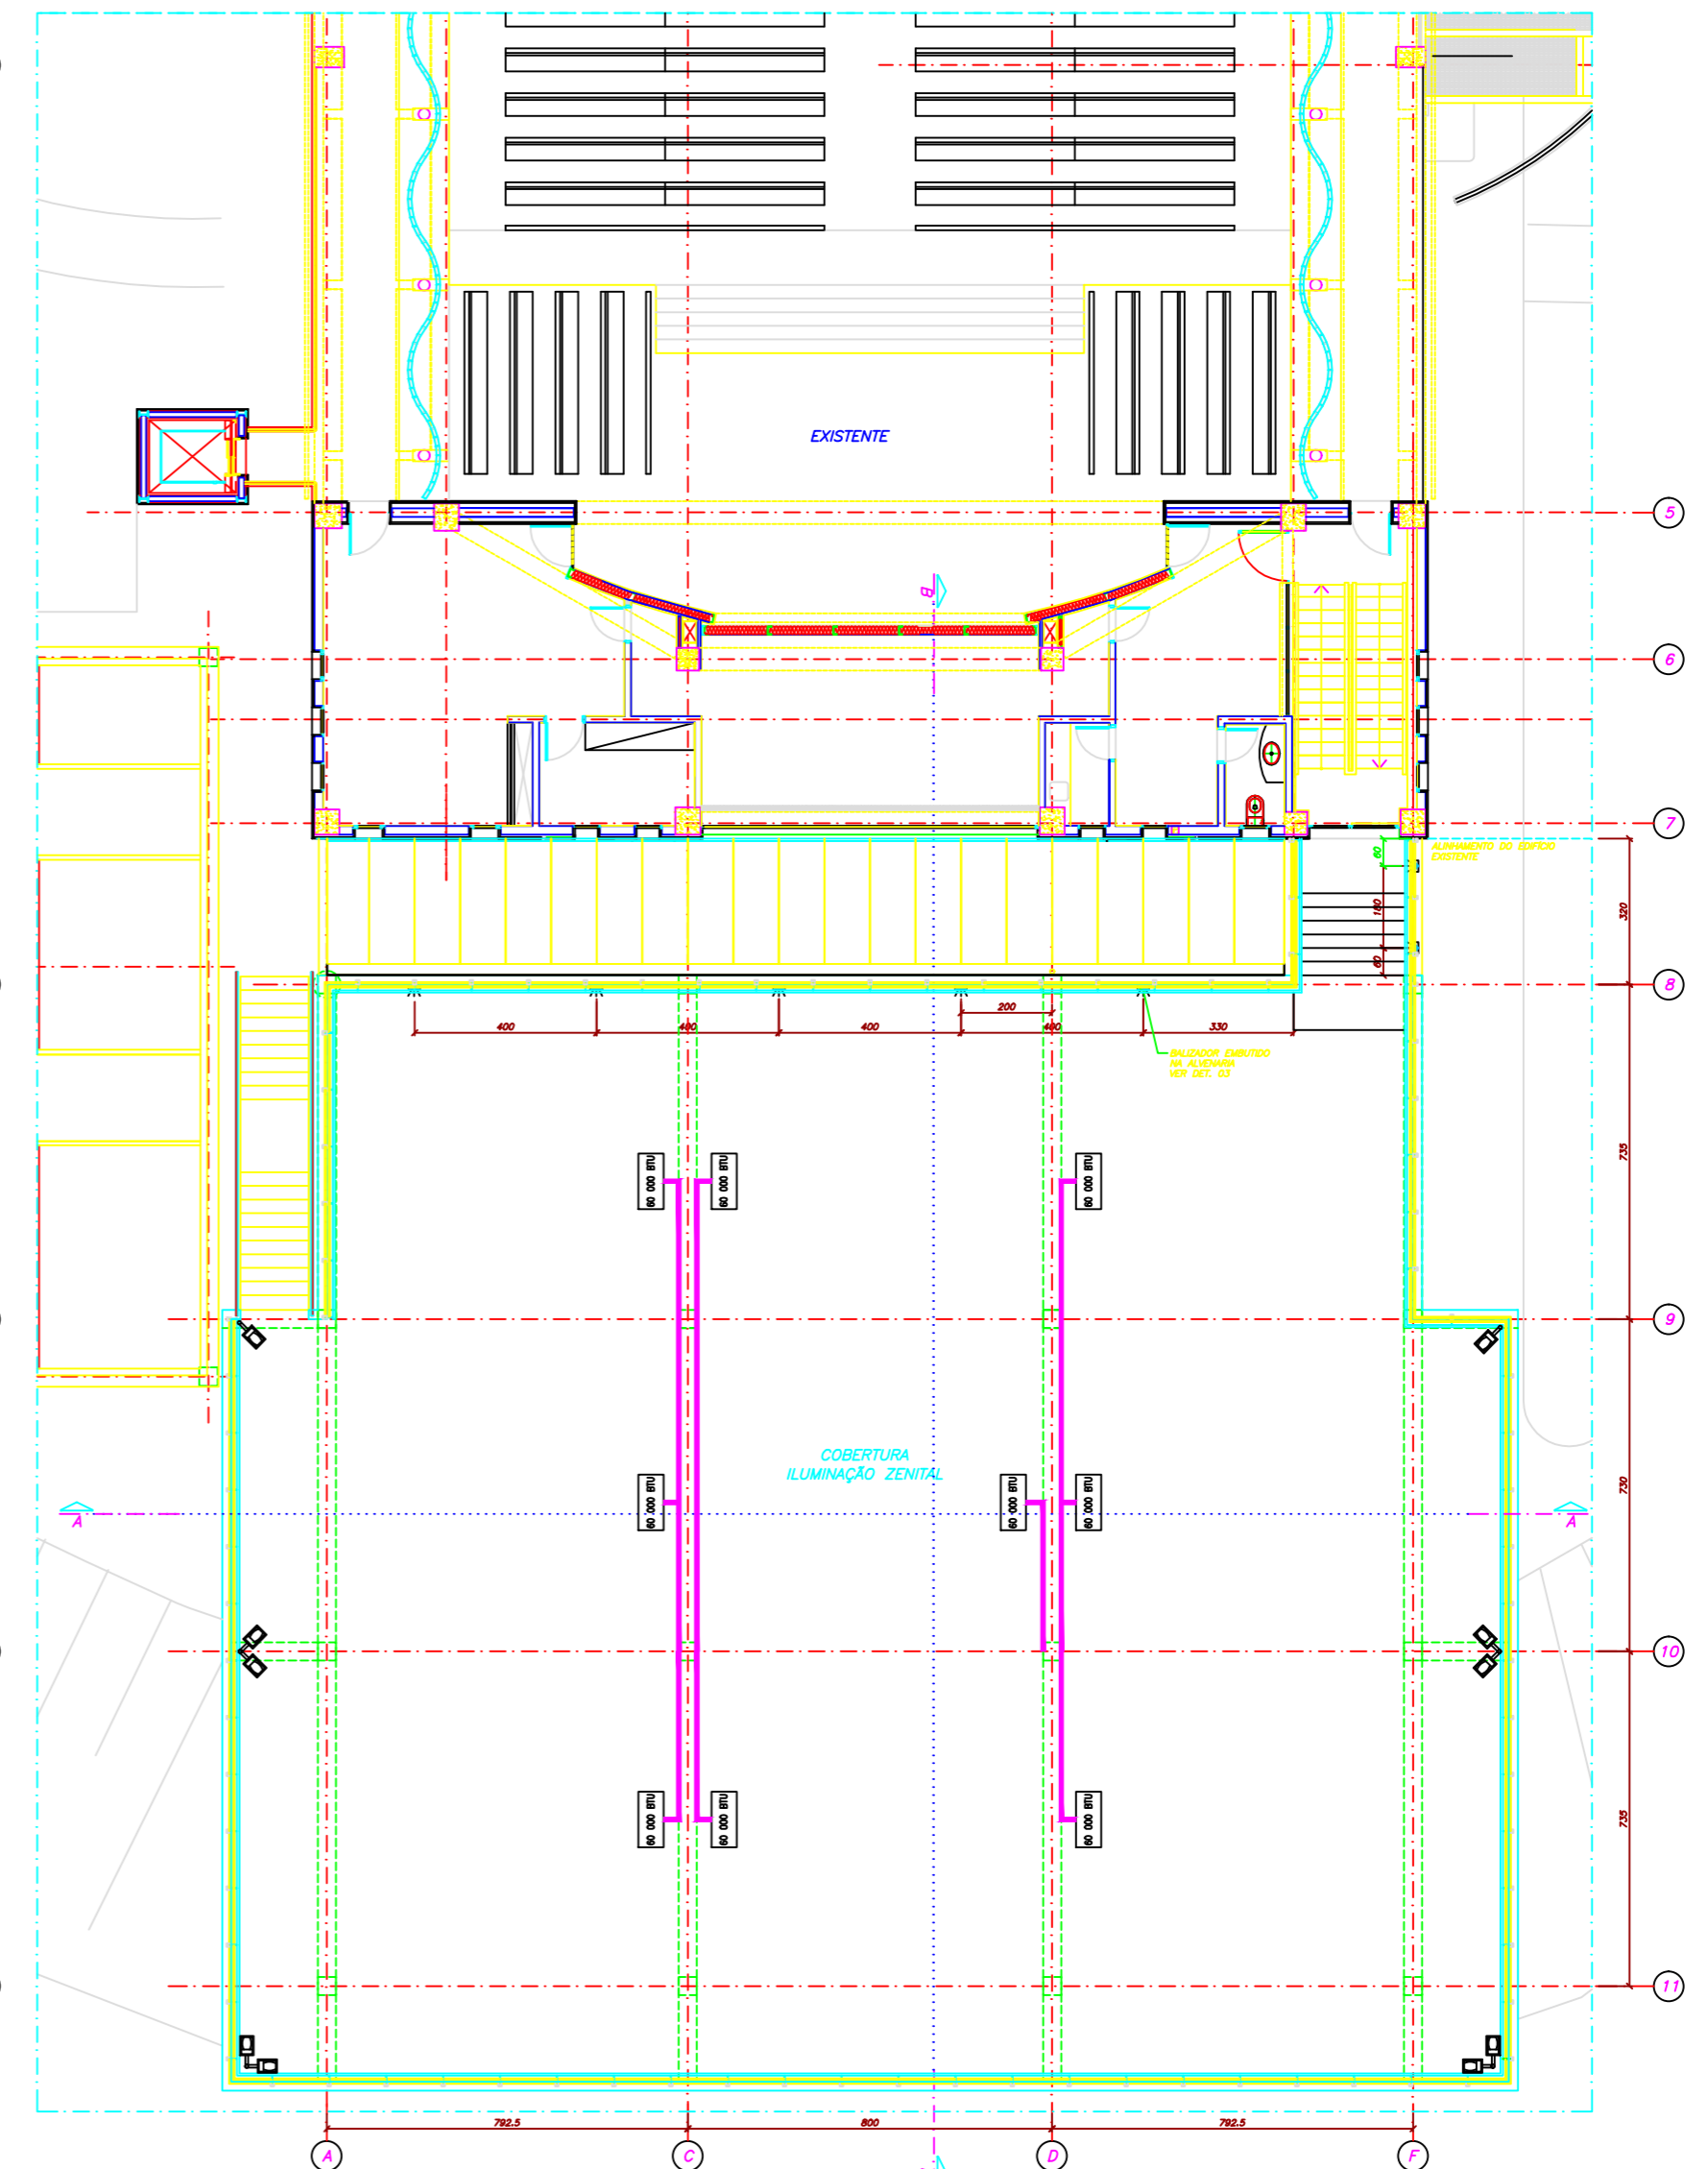

PLANTA DE FORRO E ILUMINAÇÃO – PAVIMENTO TÉRREO
SALA PAROQUIAL
ESCALA 1:75

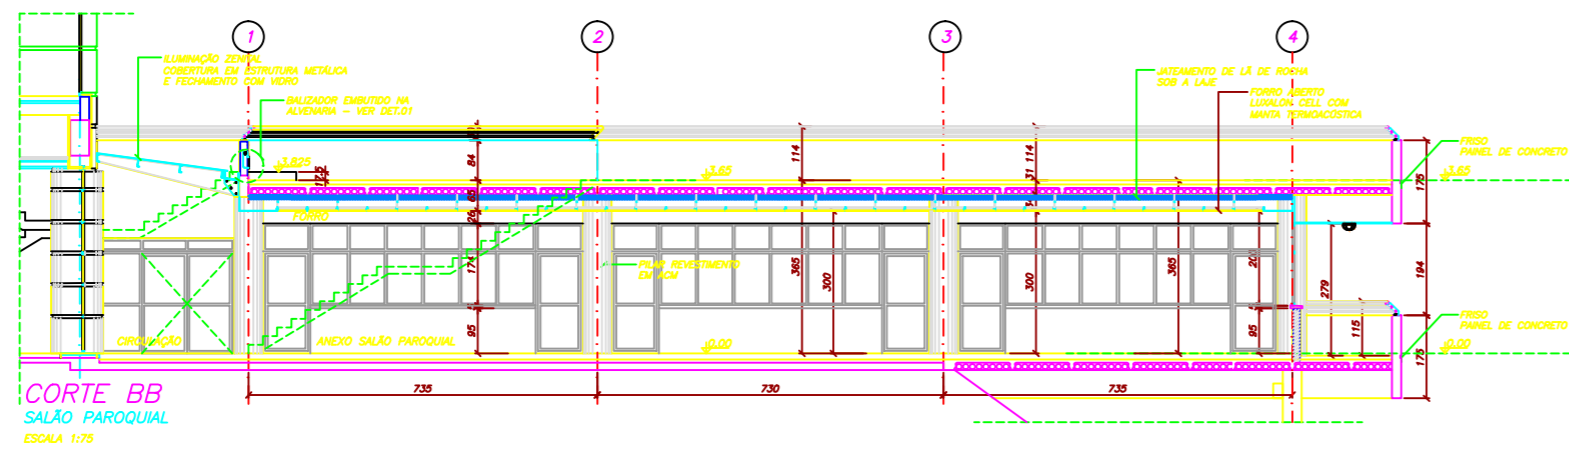

CORTE BB
SALA PAROQUIAL
ESCALA 1:75

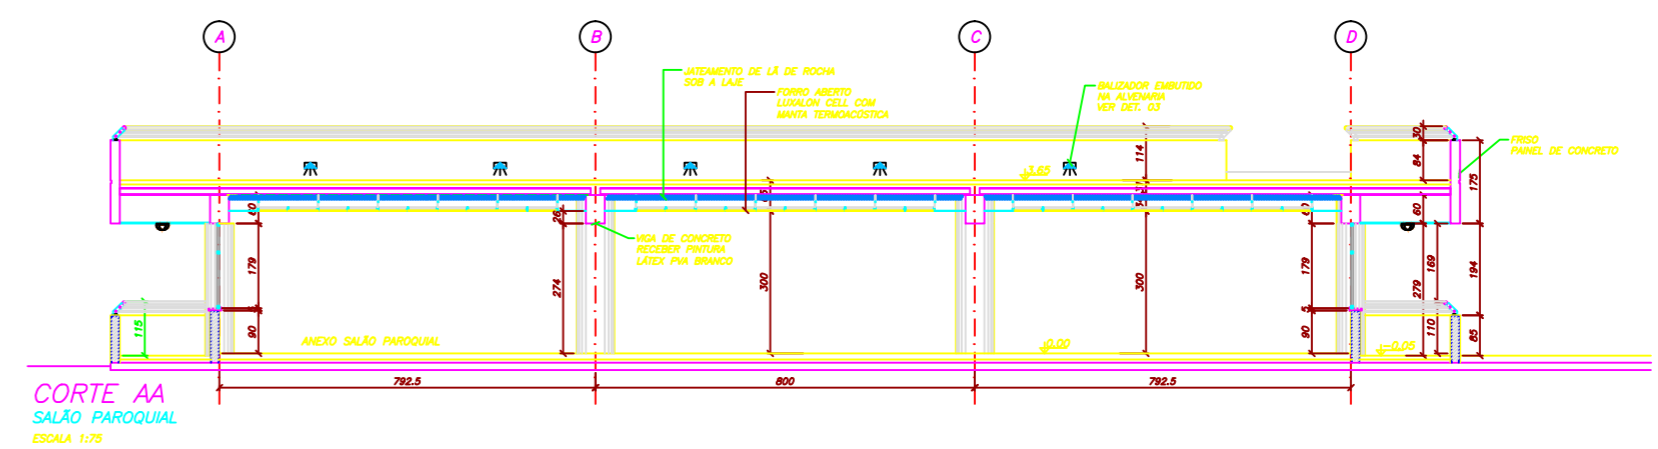

CORTE AA
SALA PAROQUIAL
ESCALA 1:75